


"Mapa nr 3 - Struktura przestrzenno - funkcjonalna Gminy Gródek nad Dunajcem"

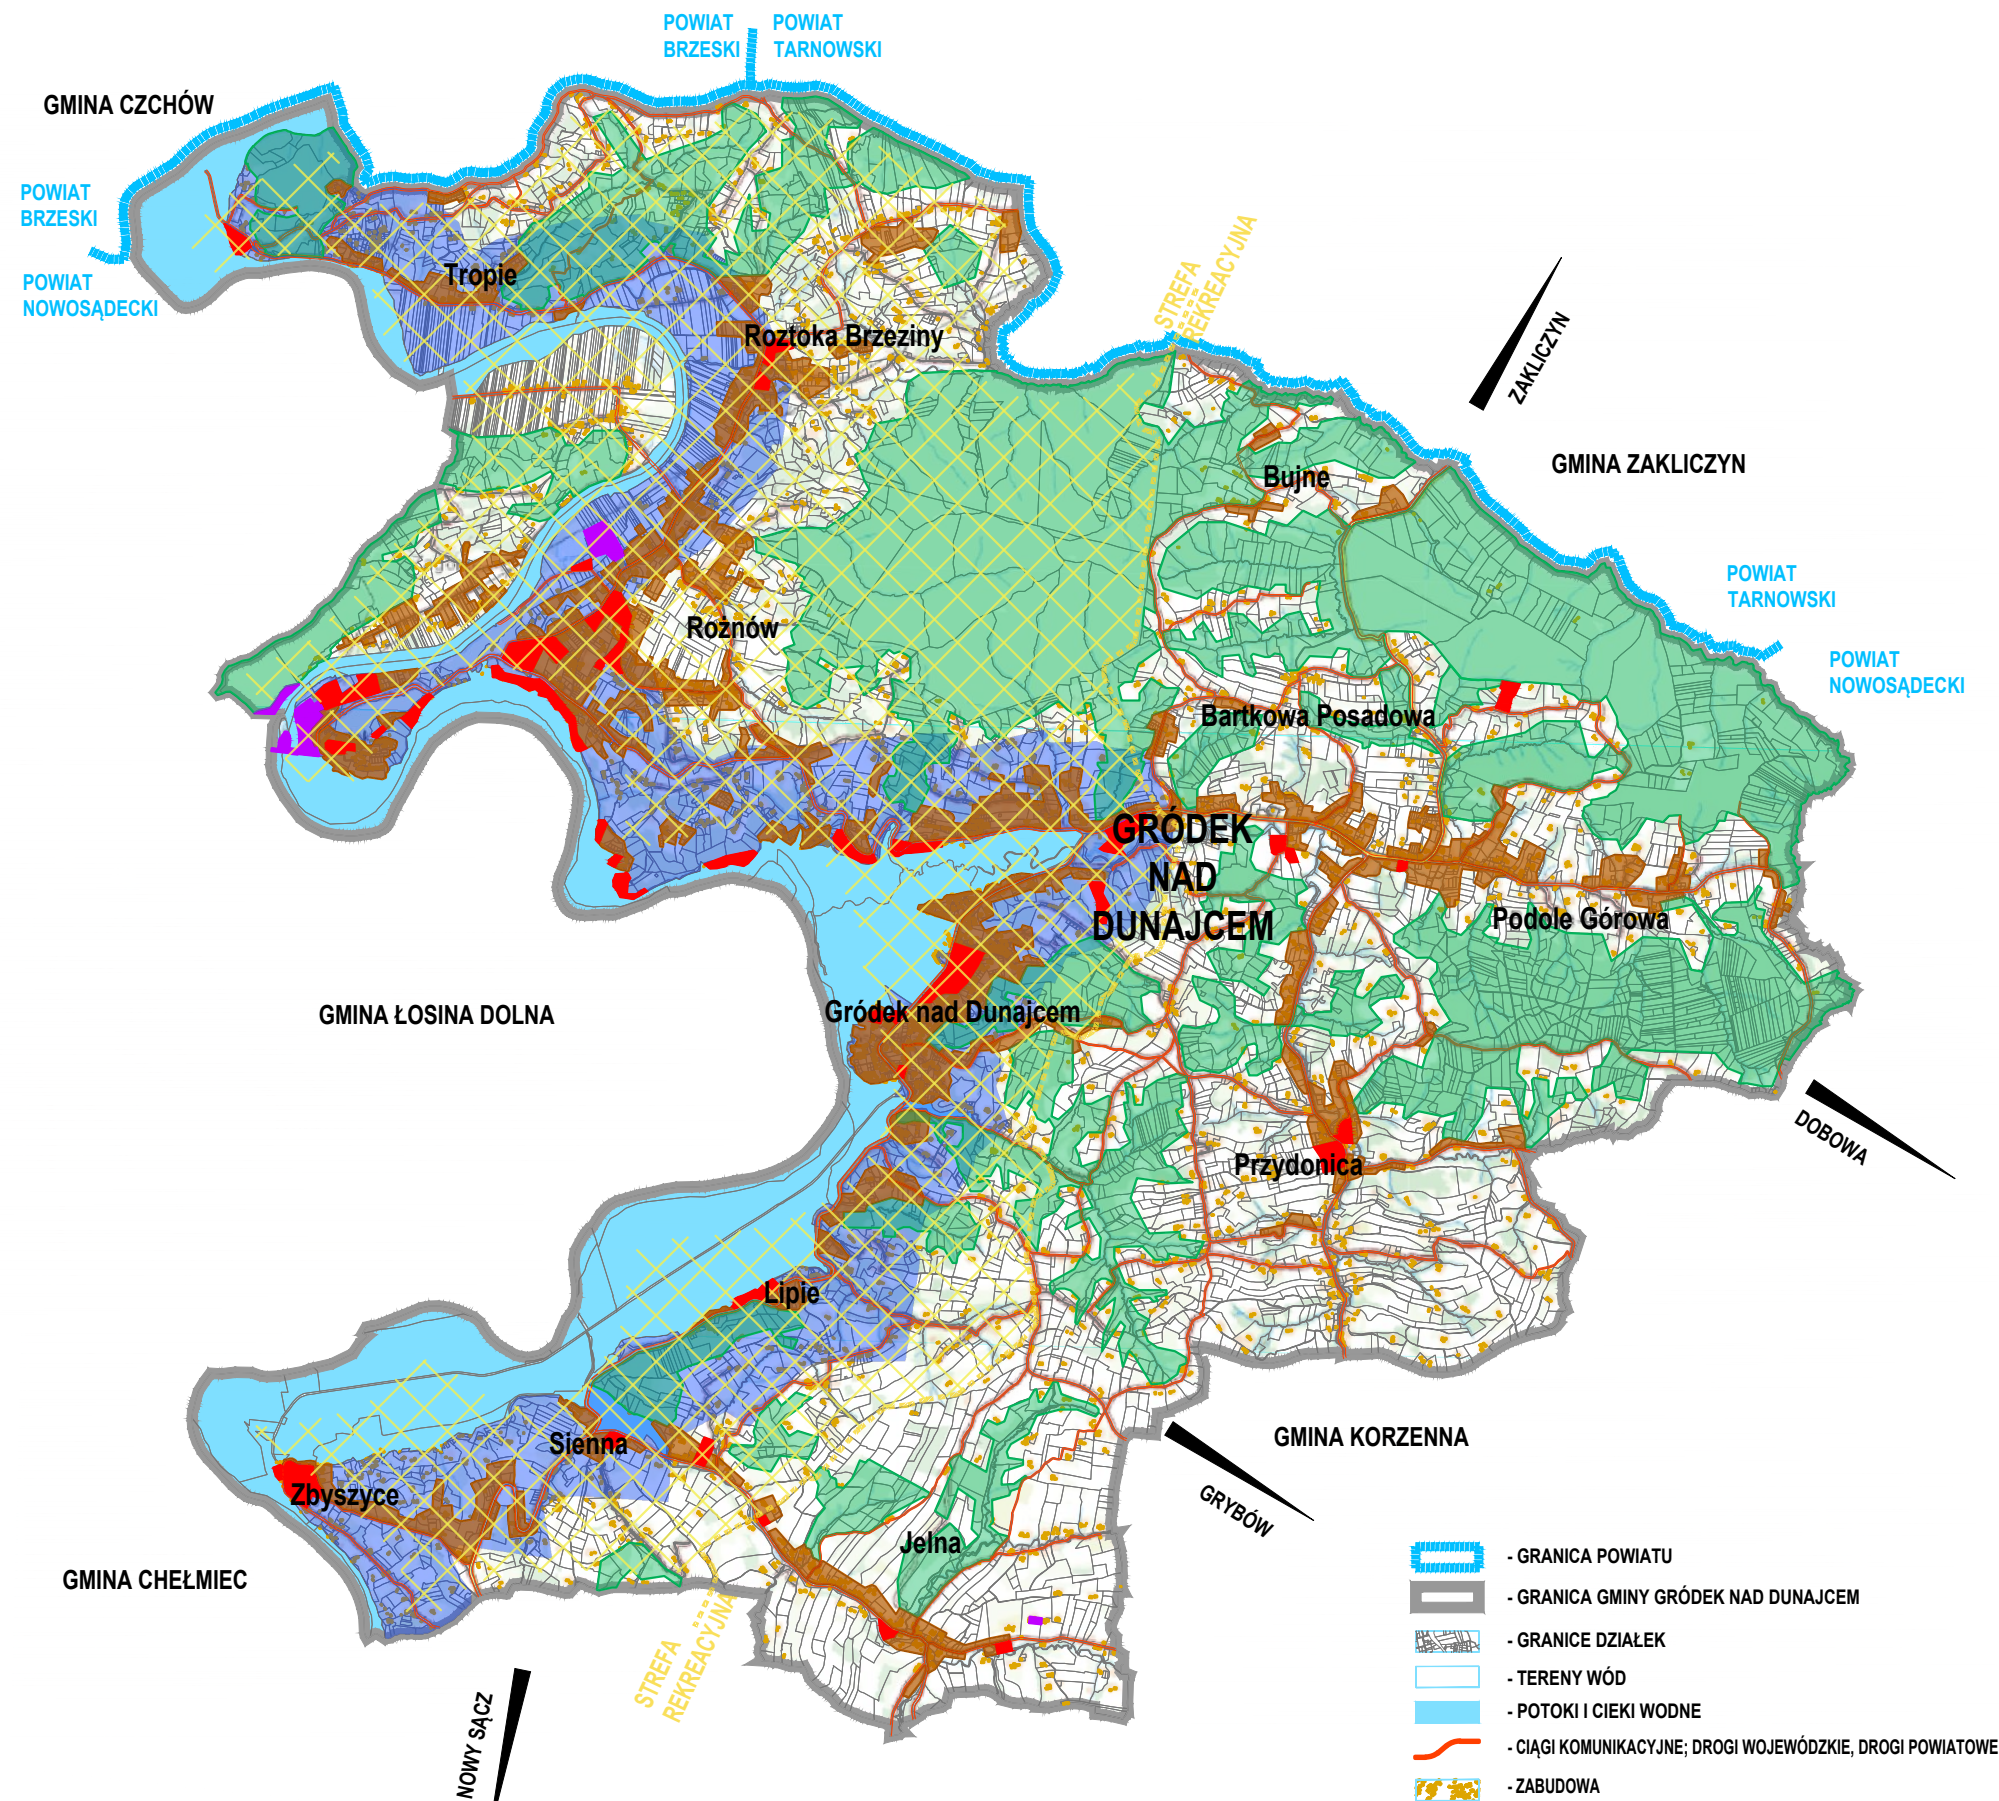

STRUKTURY PRZESTRZENNO - FUNKCJONALNE

- STREFA OSADNICZA MIESZKANIOWA
- STREFA OSADNICZA USŁUGOWA
- STREFA OSADNICZA PRZEMYSŁOWA
- STREFA ROLNICZO - LEŚNA
- STREFA AKTYWNOŚCI REKREACYJNEJ
- OCHRONA PRZYRODNICZO - KRAJOBRAZOWA

- GRANICA POWIATU
- GRANICA GMINY GRÓDEK NAD DUNAJCEM
- GRANICE DZIAŁEK
- TERENY WÓD
- POTOKI I CIEKI WODNE
- CIĄGI KOMUNIKACYJNE; DROGI WOJEWÓDZKIE, DROGI POWIATOWE
- ZABUDOWA