


"Mapa nr 3 - Struktura przestrzenno - funkcjonalna Gminy Gręboszów"

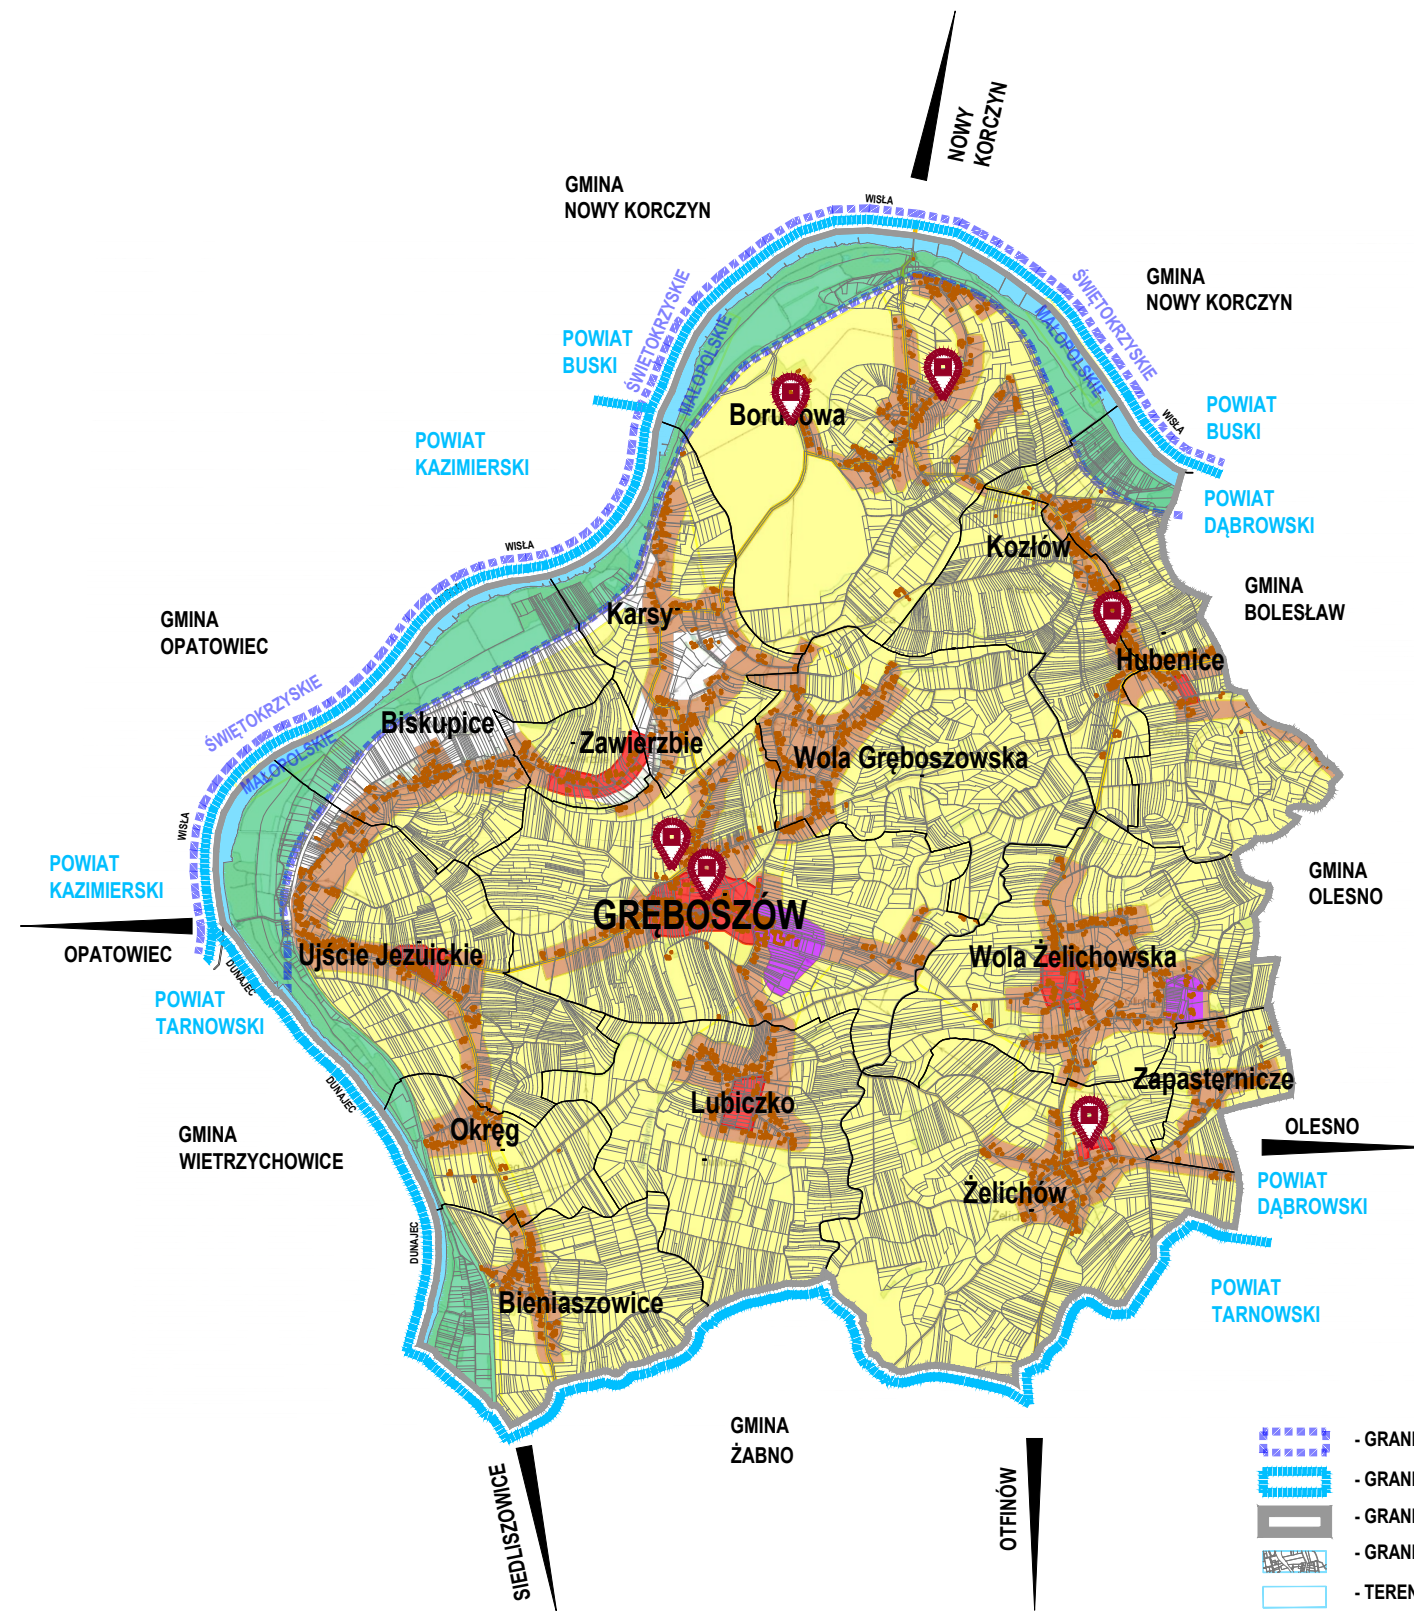

STRUKTURY PRZESTRZENNO - FUNKCJONALNE

- STREFA OSADNICZA MIESZKANIOWA
- STREFA OSADNICZA USŁUGOWA
- STREFA MAJĄCA FUNKCJE STREF DZIAŁALNOŚCI GOSPODARCZYCH
- STREFA ROLNICZA
- STREFA LEŚNA - ( STREFA ZALEWOWA )

- GRANICA WOJEWÓDZTWA
- GRANICA POWIATU
- GRANICA GMINY
- GRANICE DZIAŁEK
- TERENY WÓD
- POTOKI I CIEKI WODNE
- CIĄGI KOMUNIKACYJNE; DROGI WOJEWÓDZKIE, DROGI POWIATOWE
- ZABUDOWA
- OBIEKTY WPISANE DO REJESTRU ZABYTKÓW