


"Mapa nr 1 - Rozmieszczenie zadań inwestycyjnych w Gminie Smyków"

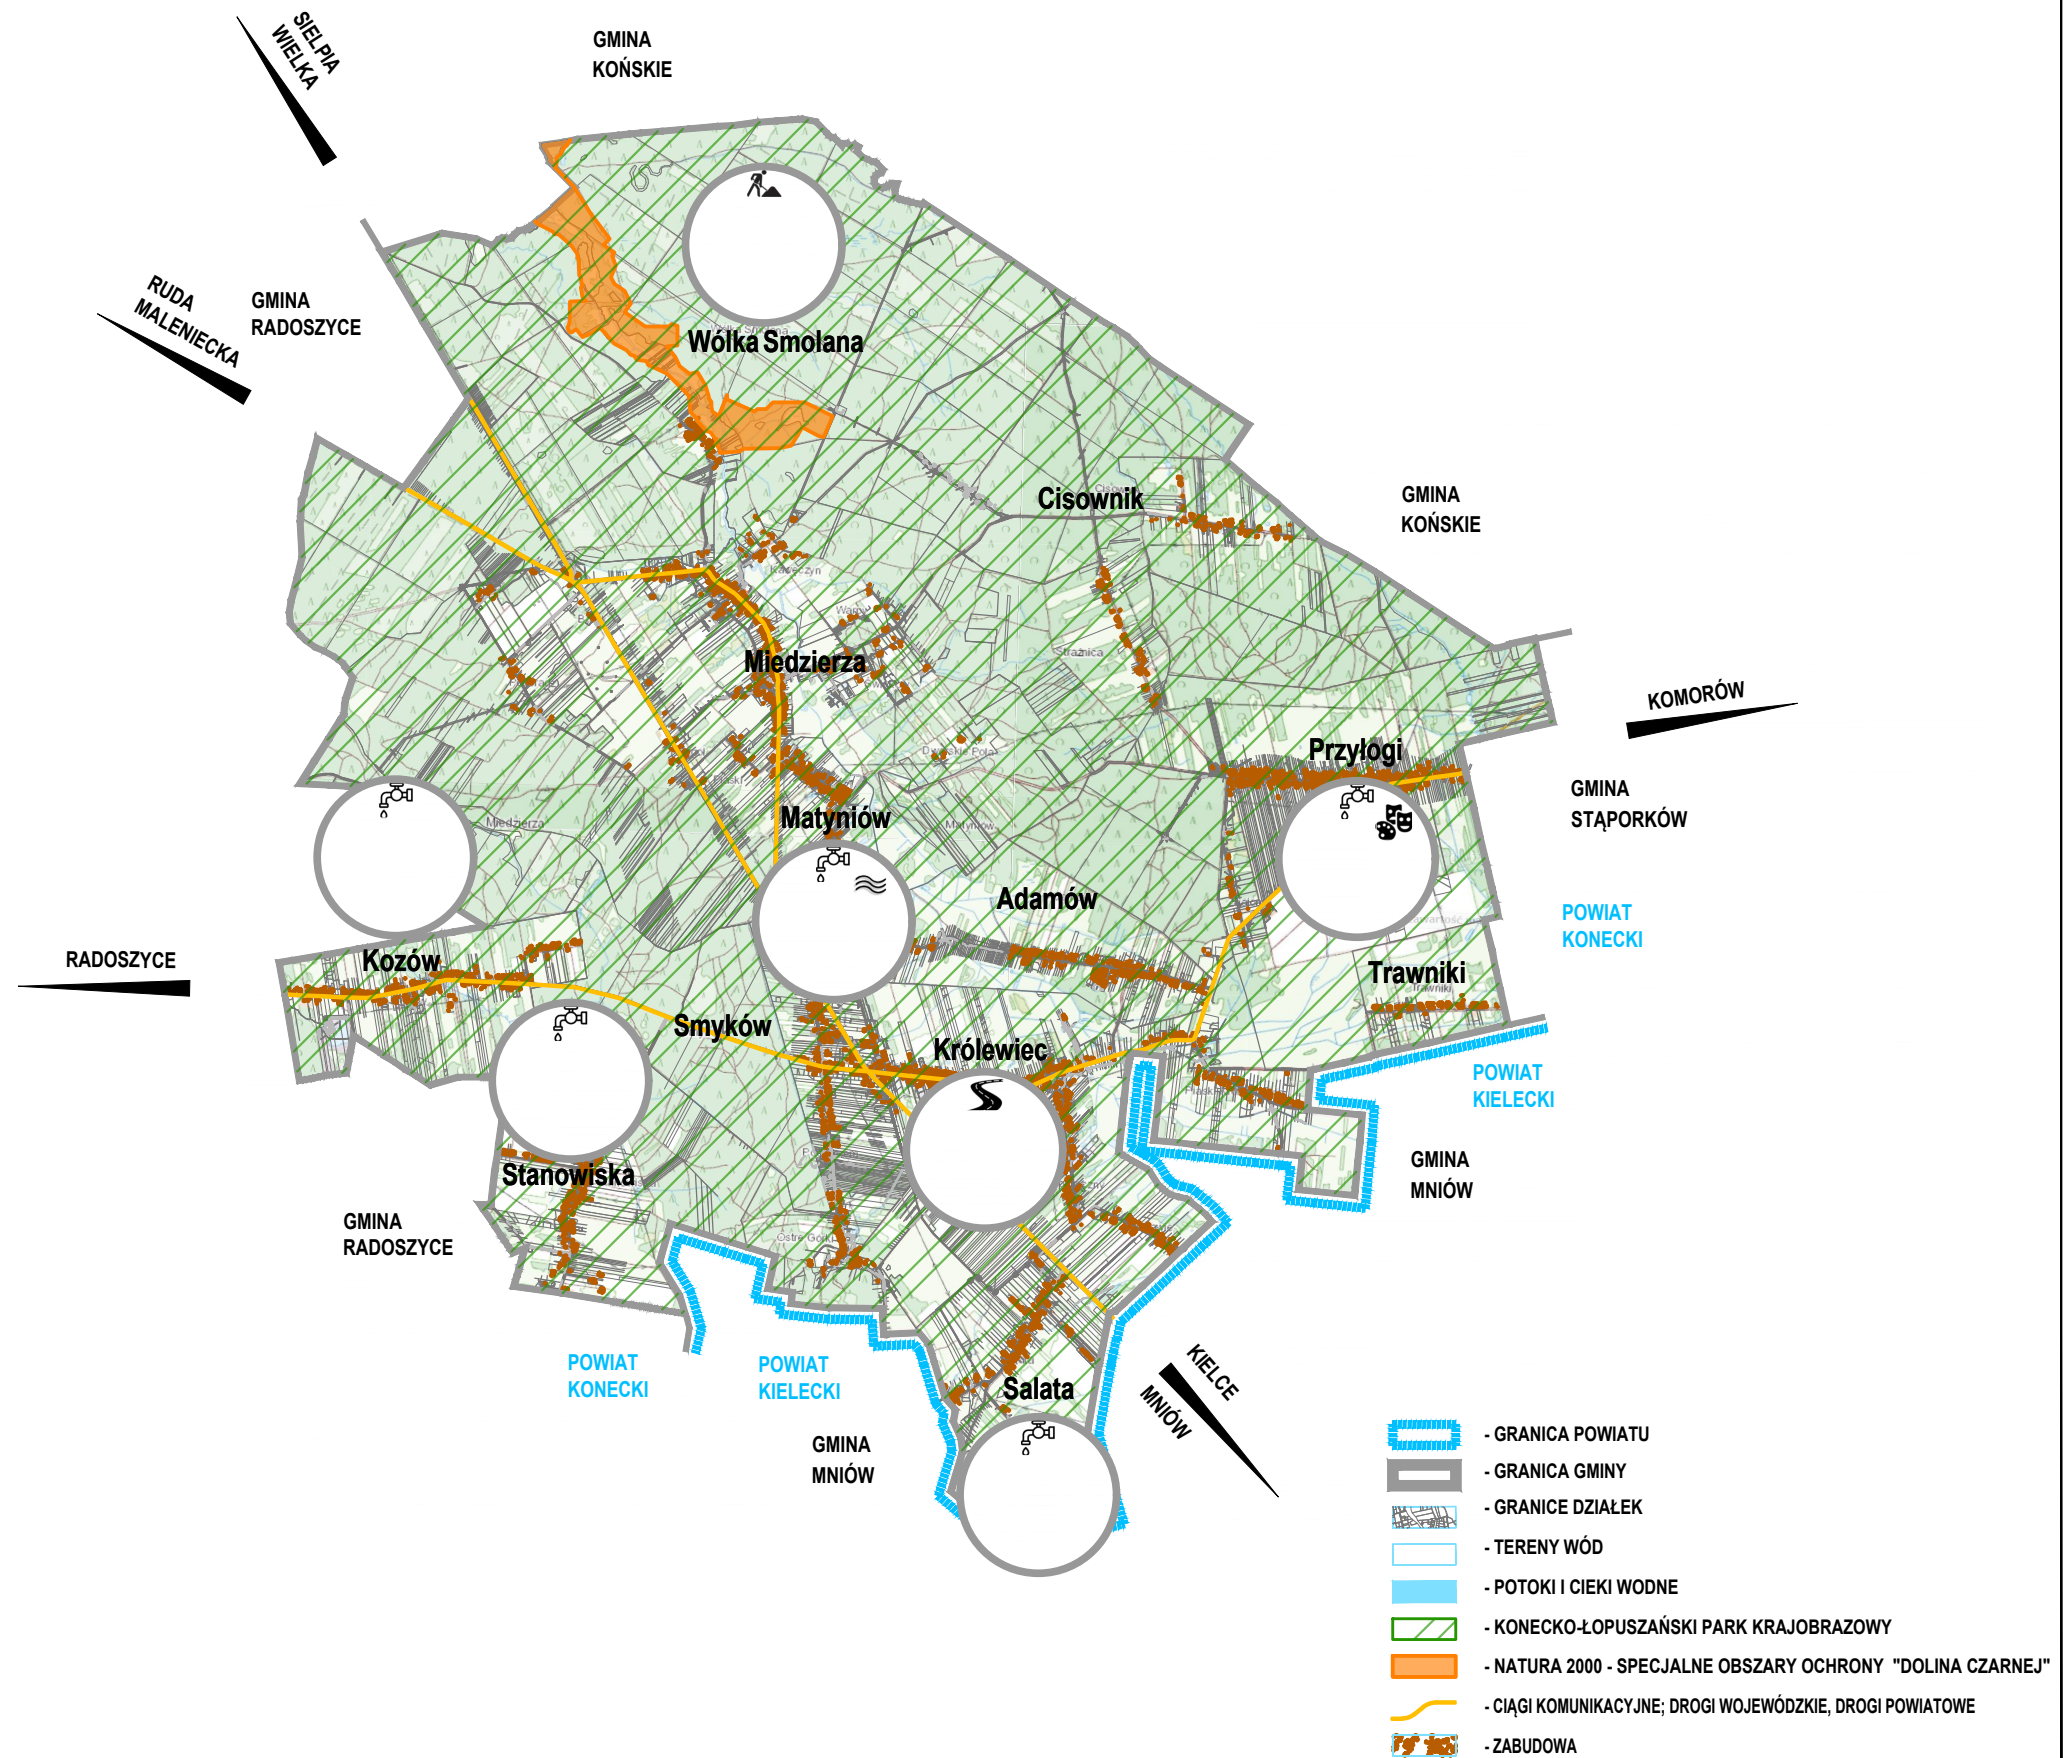

OZNA-CZENIE	NAZWA ZADANIA
	BUDOWA KANALIZACJI SANITARNEJ
	BUDOWA ZBIORNIKA RETENCYJNO-REKREACYJNEGO NA TERENIE SOŁECTWA MATYNIÓW.
	BUDOWA I MODERNIZACJA DRÓG
	BUDOWA BUDYNKU UŻYTECZNOŚCI KULTURALNO-SPOŁECZNEJ Z DWUSTANOWISKOWYM GARAŻEM DLA OSP PRZYŁOGI.
	WYKONANIE OTWORU POSZUKIWAWCZO-ROZPOZNAWCZEGO WÓD TERMALNYCH